

Проект схемы расположения земельного участка на кадастровом плане
территории в кадастровом квартале 33:03:000606

Утверждена
Постановлением администрации Кольчугинского района
(наименование документа об утверждении, включая наименования органов государственной власти или
органов местного самоуправления, принявших решение об утверждении схемы или
подписавших соглашение о перераспределении земельных участков)


от _____ № _____

**Схема расположения земельного участка или земельных
участков на кадастровом плане территории**

Площадь земельного участка 1 450 м ² <small>(указывается проектная площадь образуемого земельного участка, вычисленная с использованием технологических и программных средств, в том числе размещенных на официальном сайте федерального органа исполнительной власти, уполномоченного Правительством Российской Федерации на осуществление государственного кадастрового учета, государственной регистрации прав, ведение Единого государственного реестра недвижимости и предоставление сведений, содержащихся в Едином государственном реестре недвижимости, в информационно-телекоммуникационной сети "Интернет" (далее - официальный сайт), с округлением до 1 квадратного метра. Указанное значение площади земельного участка может быть уточнено при проведении кадастровых работ не более чем на десять процентов)</small>		
Обозначение характерных точек границ	Координаты, м <small>(указываются в случае подготовки схемы расположения земельного участка с использованием технологических и программных средств, в том числе размещенных на официальном сайте. Значения координат, полученные с использованием указанных технологических и программных средств, указываются с округлением до 0,01 метра)</small>	
	X	Y
1	2	3
n1	198 853,83	175 697,07
n2	198 846,74	175 728,23
n3	198 806,55	175 721,53
n4	198 810,11	175 701,11
n5	198 813,29	175 684,29
n1	198 853,83	175 697,07

Система координат: МСК-33, зона 1

Местоположение: Российская Федерация, Владимирская область, Кольчугинский район, МО Раздольевское (сельское поселение), д. Павловка, ул. Первая, д. 12

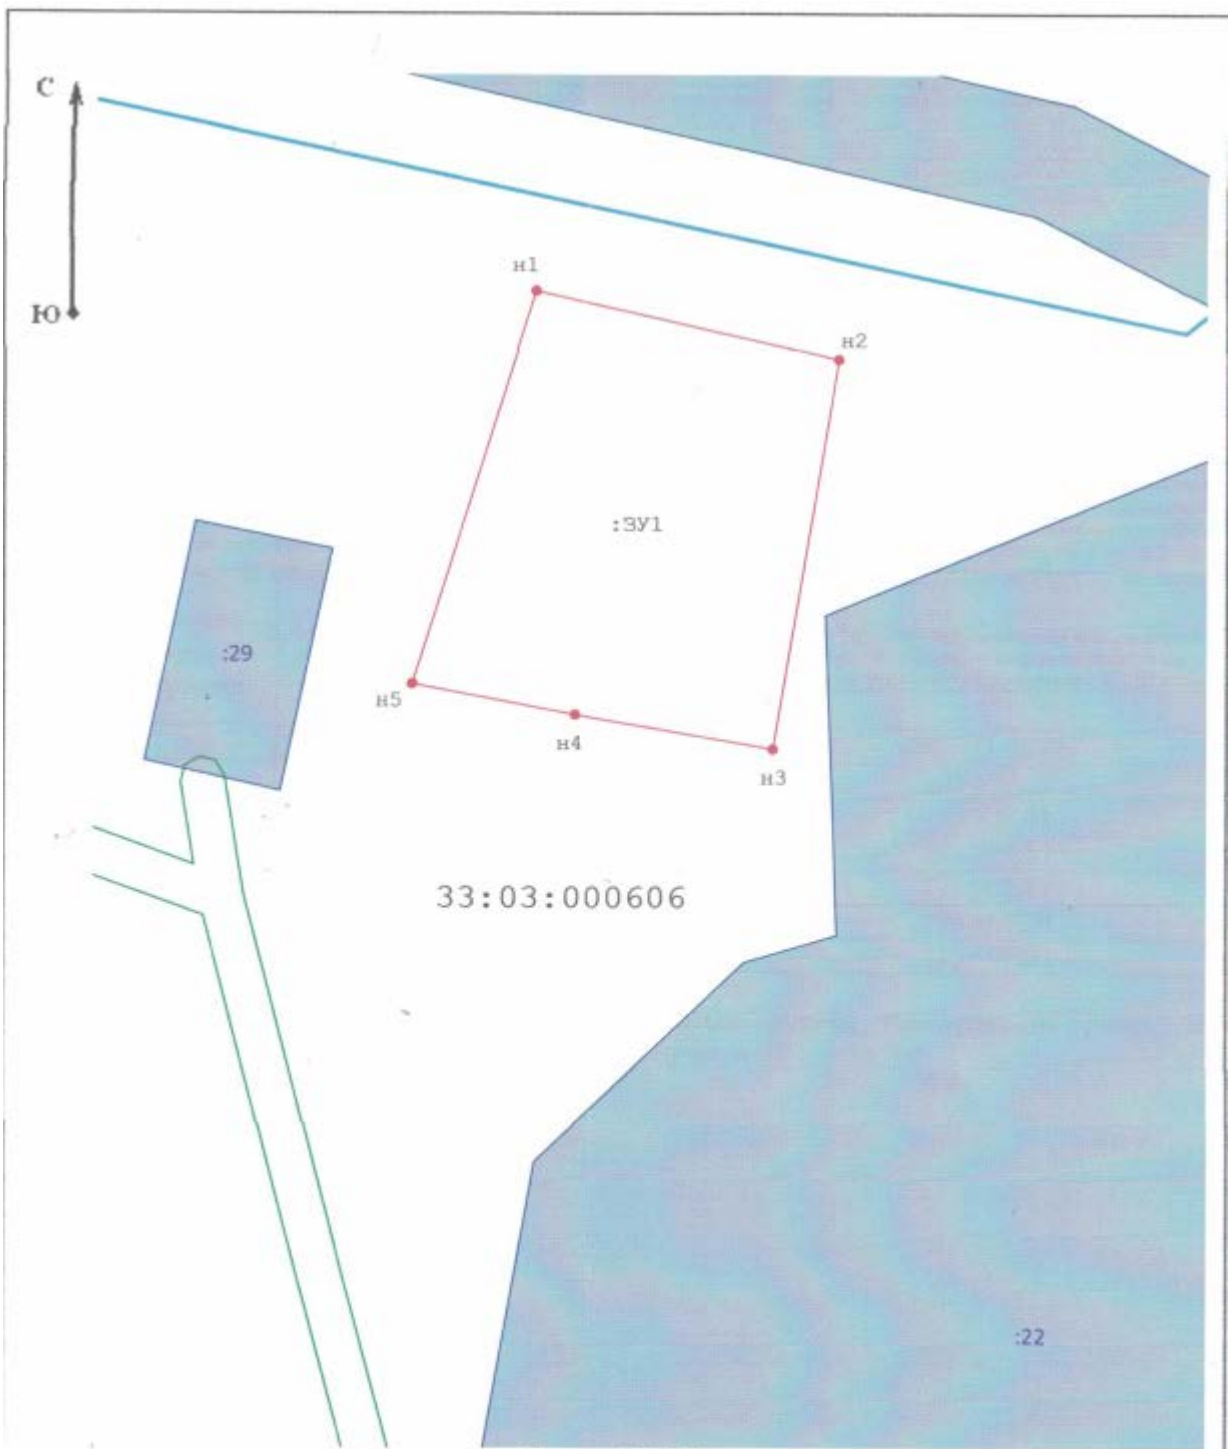

Масштаб 1:700

Условные обозначения:

- n1 - Образующая точка, сведения о которой позволяют однозначно определить ее местоположение
- - вновь образованная часть границы, сведения о которой достаточны для определения ее местоположения
- :3У1 - Обозначение образуемого земельного участка
- - Граница населенного пункта

Приложение № 2
к постановлению
главы Кольчугинского района
от 27.03.2023 № 54

Проект схемы расположения земельного участка на кадастровом плане
территории в кадастровом квартале 33:03:000503

Утверждена
Постановлением администрации Кольчугинского района
(наименование документа об утверждении, включая наименования органов государственной власти или

органов местного самоуправления, принявших решение об утверждении схемы или


подписанных соглашение о перераспределении земельных участков)
от _____ № _____

**Схема расположения земельного участка или земельных
участков на кадастровом плане территории**

Площадь земельного участка _____ 770 м² <small>(указывается проектная площадь образуемого земельного участка, вычисленная с использованием технологических и программных средств, в том числе размещенных на официальном сайте федерального органа исполнительной власти, уполномоченного Правительством Российской Федерации на осуществление государственного кадастрового учета, государственной регистрации прав, ведение Единого государственного реестра недвижимости и предоставление сведений, содержащихся в Едином государственном реестре недвижимости, в информационно-телекоммуникационной сети "Интернет" (далее - официальный сайт), с округлением до 1 квадратного метра. Указанное значение площади земельного участка может быть уточнено при проведении кадастровых работ не более чем на десять процентов)</small>		
Обозначение характерных точек границ	Координаты, м <small>(указываются в случае подготовки схемы расположения земельного участка с использованием технологических и программных средств, в том числе размещенных на официальном сайте. Значения координат, полученные с использованием указанных технологических и программных средств, указываются с округлением до 0,01 метра)</small>	
	X	Y
1	2	3
n1	201 444,08	167 844,93
n2	201 409,60	167 866,86
n3	201 399,48	167 850,95
n4	201 433,89	167 829,03
n1	201 444,08	167 844,93

Система координат: МСК-33

Местоположение: Российская Федерация, Владимирская область, Кольчугинский район, МО Раздальевское сельское поселение, п. Дубки, ул. Совхозная, дом 12.

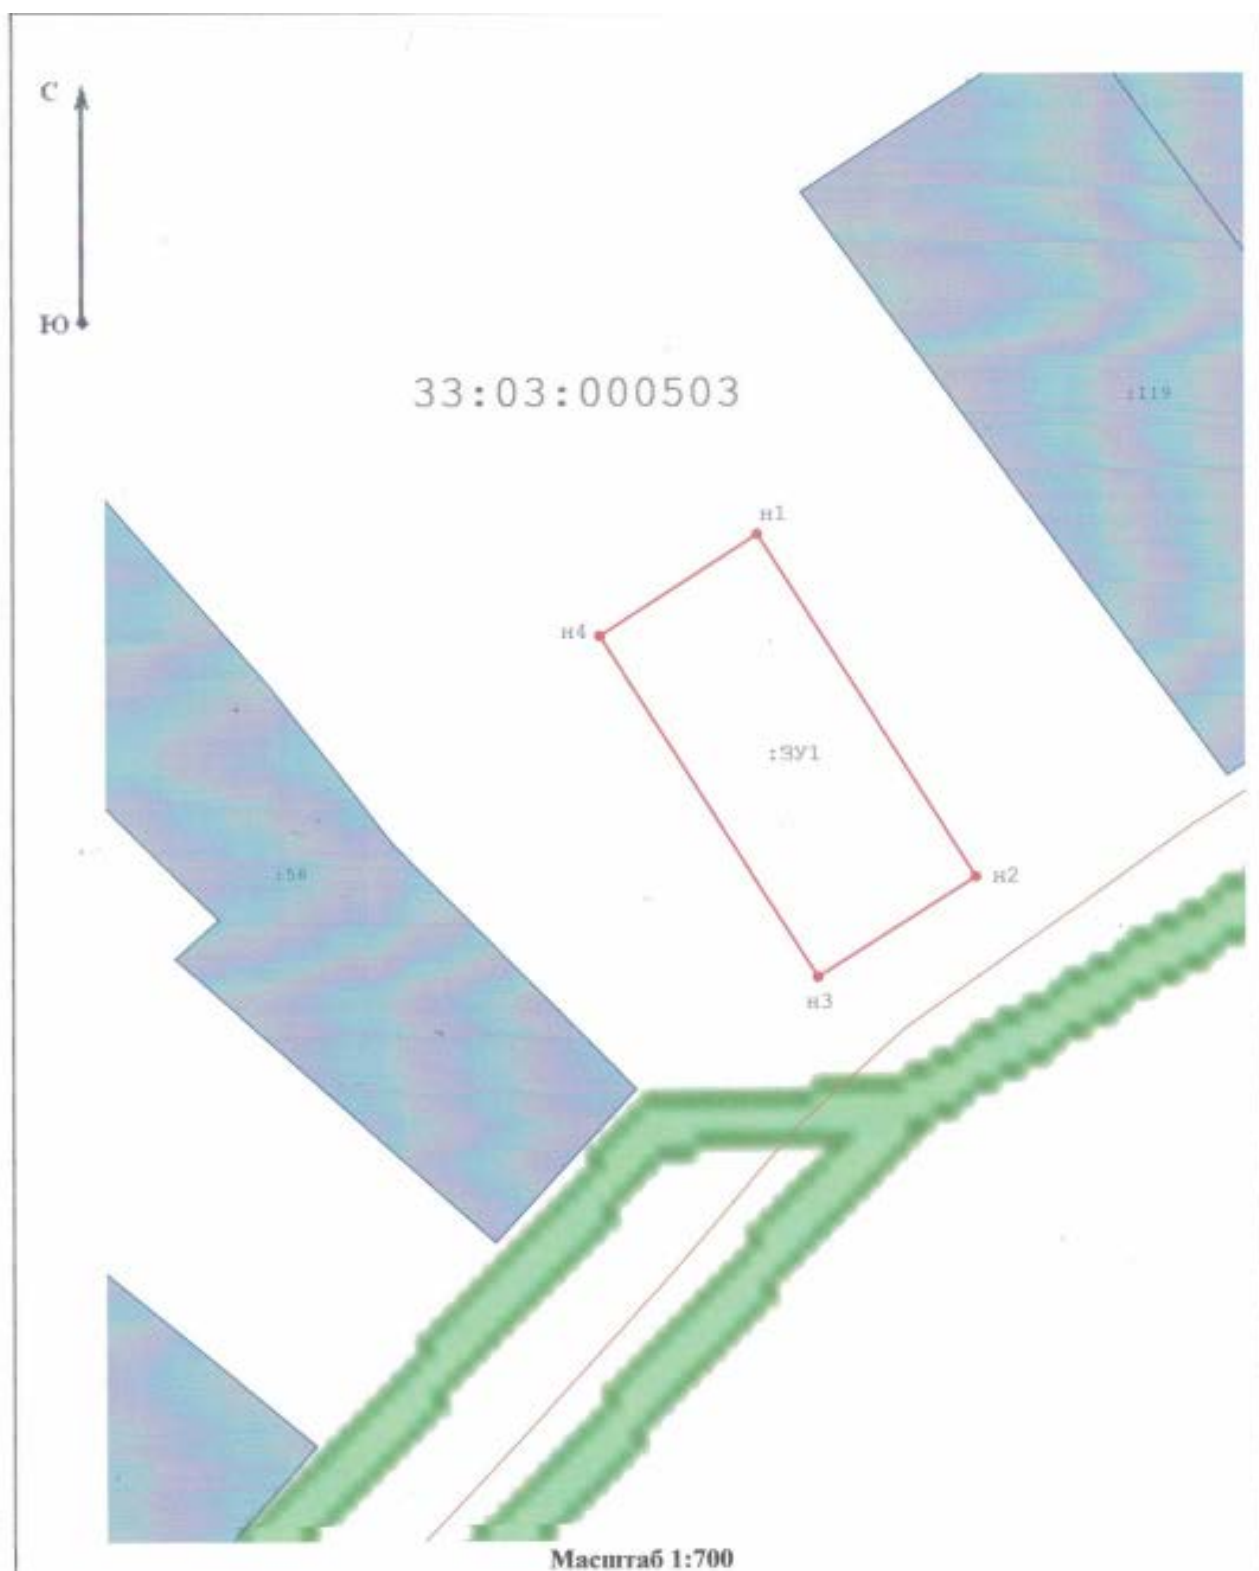

Условные обозначения:

- н1 - Образующая точка, сведения о которой позволяют однозначно определить ее местоположение
- - вновь образованная часть границы, сведения о которой достаточны для определения ее местоположения
- :ЗУ1 - Обозначение образуемого земельного участка

**СОСТАВ
КОМИССИИ ПО ОРГАНИЗАЦИИ И ПРОВЕДЕНИЮ
ОБЩЕСТВЕННЫХ ОБСУЖДЕНИЙ**

Ершов Андрей Константинович	- зам.главы администрации Кольчугинского района по жизнеобеспечению, председатель комиссии;
Шульгина Светлана Павловна	- зам. начальника МКУ «Управление имущественных и земельных отношений Кольчугинского района» – начальник отдела земельных отношений, секретарь комиссии;
Савина Елена Николаевна	- заведующая отделом архитектуры МКУ «Управление строительства, архитектуры и жилищно-коммунального хозяйства Кольчугинского района»;
Шустрова Екатерина Николаевна	- заведующая правовым отделом администрации Кольчугинского района;
Афанасьев Павел Евгеньевич	- юрист МКУ «Управление строительства, архитектуры и жилищно-коммунального хозяйства Кольчугинского района»;
Лебедева Елена Владимировна	- глава администрации сельского поселения Раздольевское Кольчугинского района (по согласованию).